



NOZOMI MARKETING & ENGINEERING PTE. LTD.

Коммерческое предложение
Завод по производству клееного щита № RL-8

Производительность: 30.000 м3 в год

5-12-3-402 Karabe, Narita-shi, Chiba-ken, 286-0036, Japan
Phone: +81-80-6946-8911, Fax: +81-476-27-2877
E-mail: mskexport@gmail.com, Website: www.nozomi.us.com



Коммерческое предложение
Завод по производству клееного щита № RL-8

Продукция: щит клееный

Производительность: 30.000 м3 в год

Цена (FOB Иокогама): (389,366,600 JPY) 2.996.000 евро (цена бюджетная, без учета привязки к местности)

Особенности: высокая автоматизация

№	Наименование	Кол-во	Цена (JPY)	Сумма (JPY)
A	5-шпиндельный моулдер	1 КОМЛ	22,400,000	22,400,000
B	Отрезная пила	5 КОМЛ	700,000	3,500,000
C	Вертикальная линия сращивания	1 КОМЛ	58,000,000	58,000,000
D	Автоматический штабелёр	1 КОМЛ	10,000,000	10,000,000
E	5-шпиндельный моулдер	1 КОМЛ	25,800,000	25,800,000
F	Аппликатор	1 КОМЛ	6,600,000	6,600,000
G	Холодный пресс	1 КОМЛ	90,000,000	90,000,000
H	Вертикальная ленточная пила	1 КОМЛ	24,600,000	24,600,000
I	Вертикальная обрезка и шлифовальная машина	1 КОМЛ	36,500,000	36,500,000
J	Профильная шлифовальная машина	1 КОМЛ	8,900,000	8,900,000
K	Конвейерная система	1 КОМЛ	26,850,000	26,850,000
L	Вспомогательное оборудование	1 КОМЛ	34,900,000	34,900,000
M	Конвейеры для вспомогательного оборудования	1 КОМЛ	2,000,000	2,000,000
N	Воздушный компрессор	1 КОМЛ	3,216,600	3,216,600
O	Заточное оборудование	1 КОМЛ	24,100,000	24,100,000
P	Упаковка и транспортировка до порта	1 КОМЛ	12,000,000	12,000,000
			Всего	389,366,600

Условия платежа: предоплата 20% и аккредитив 80%

Срок поставки: 7 месяцев (FOB Иокогама), порционные отгрузки



Продолжительность инсталляции: 2 мес.

Количество супервайзеров: по согласованию сторон



Не включены в цену расходы на оплату услуг супервайзеров, переводчика, авиабилеты, визы, страхование, гостиница, питание, местные переезды и т.д.

Предложение действительно до 01 октября 2009 года

Glue Lam New Plant Quotation Flow Chart

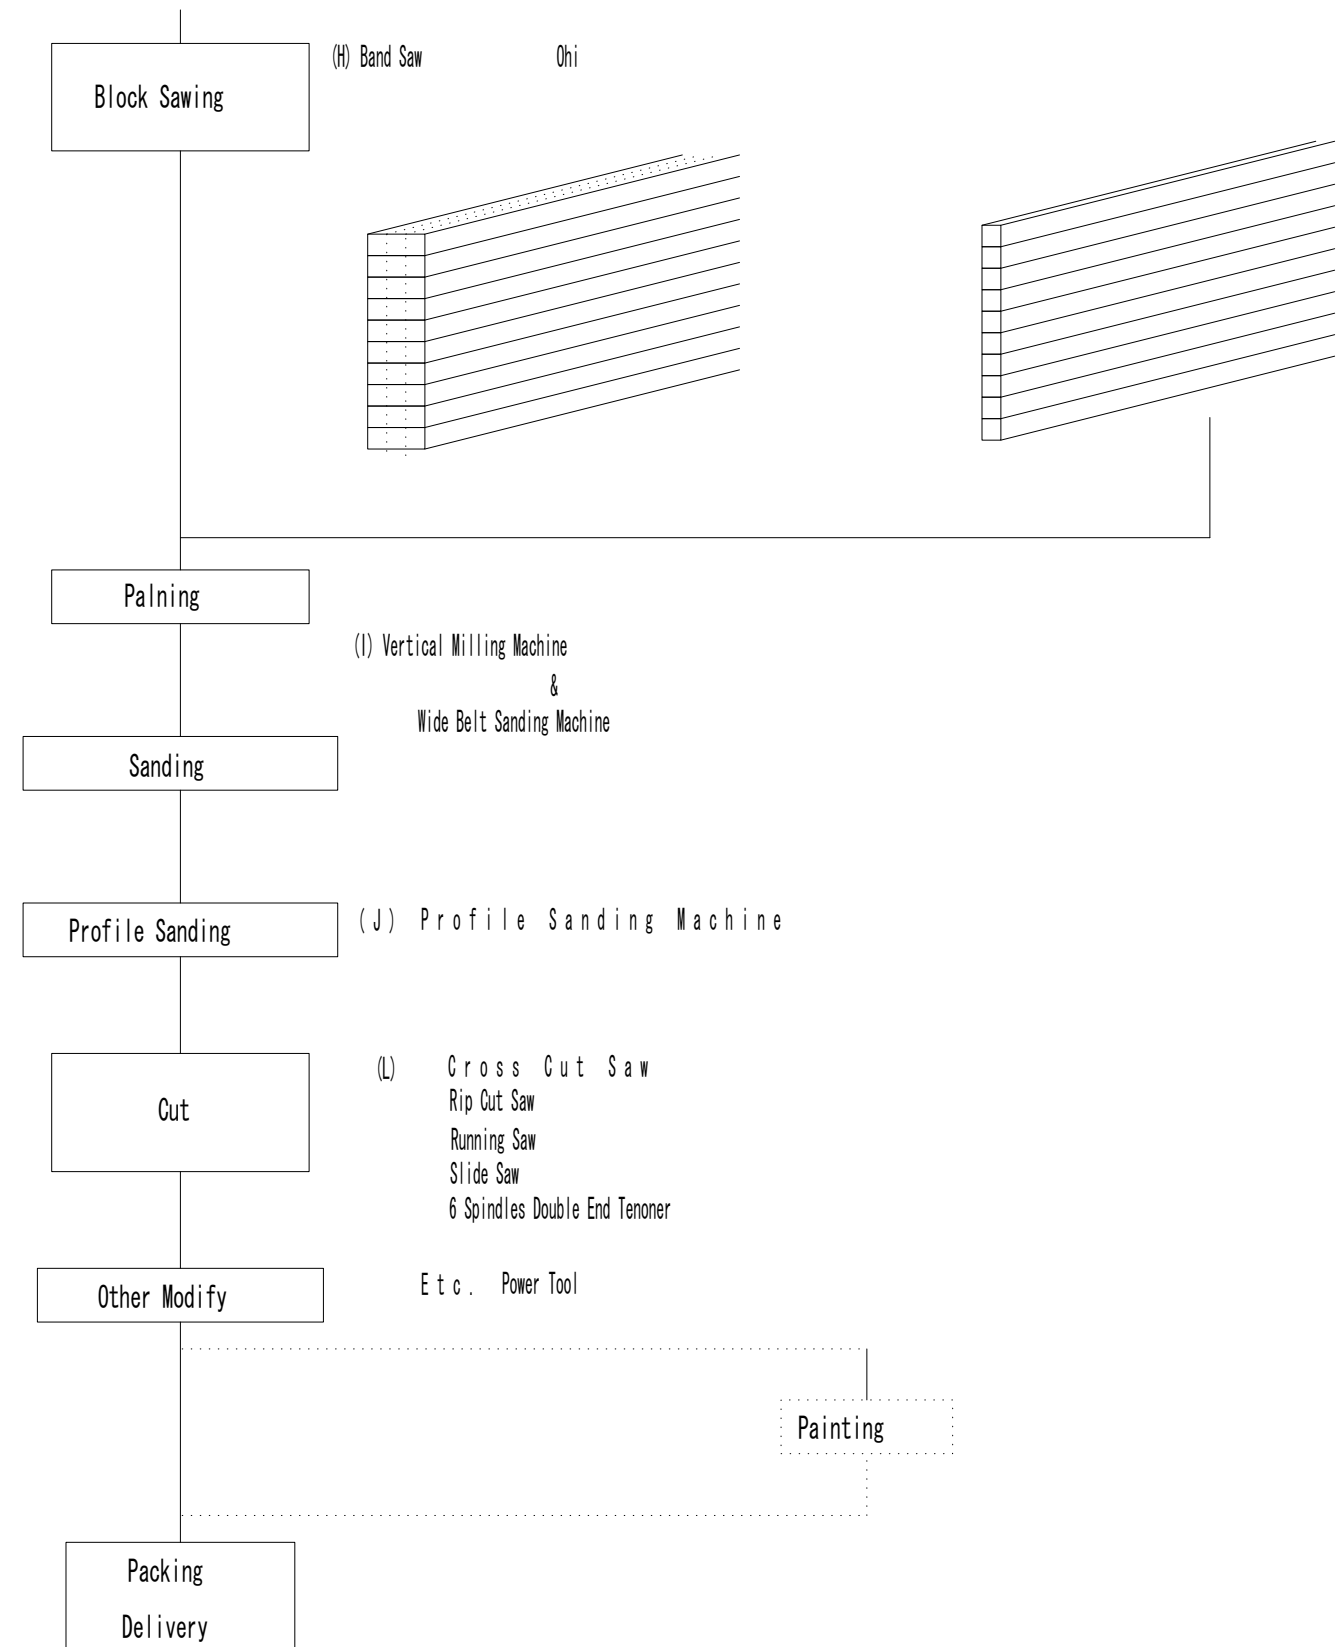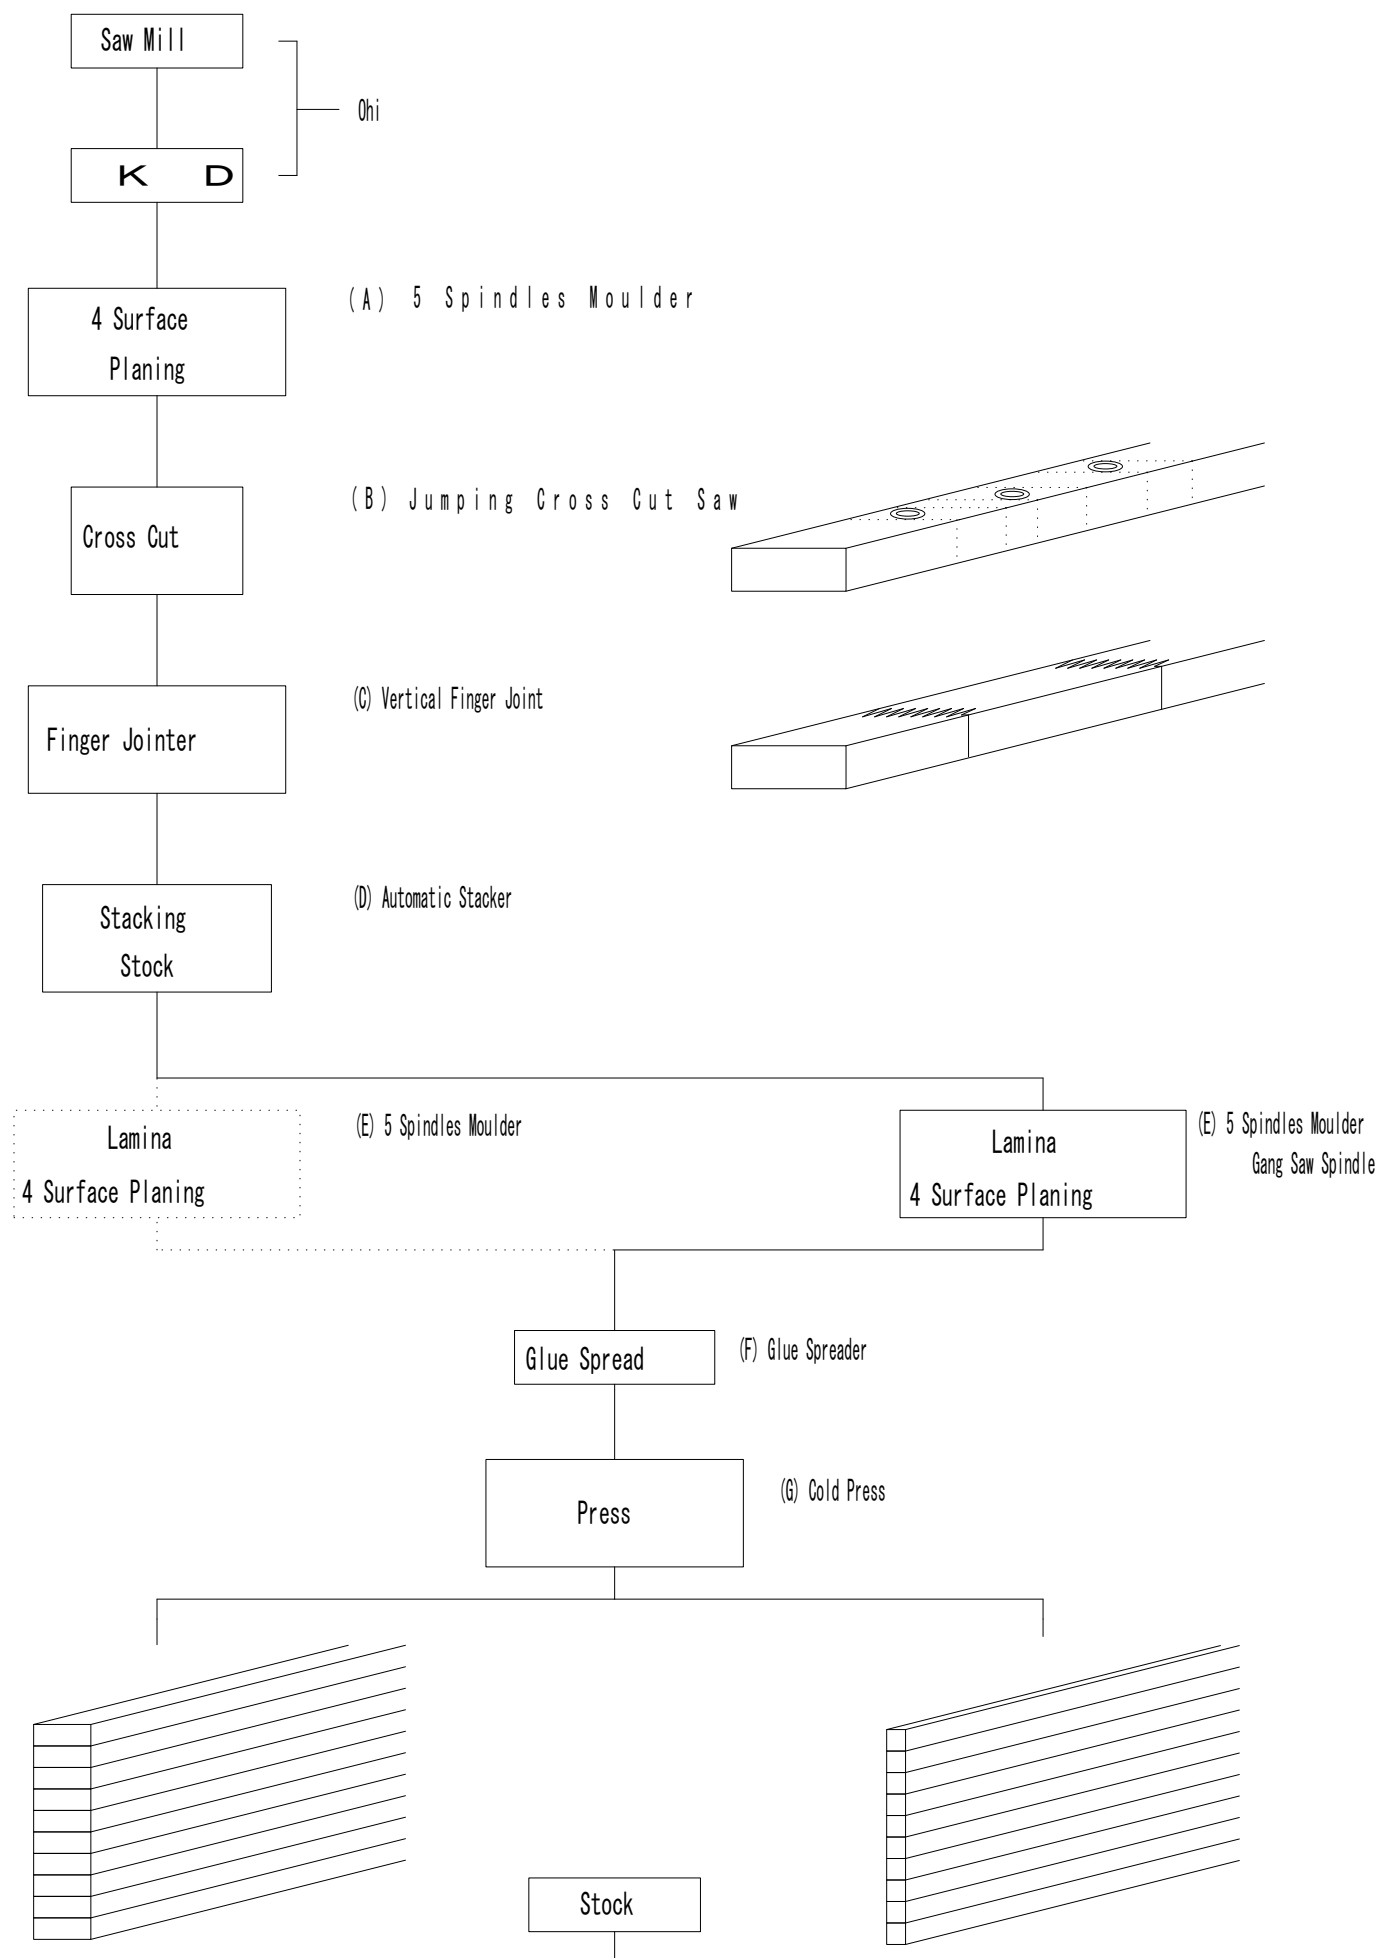

Glue Lam New Plant Quotation Layout

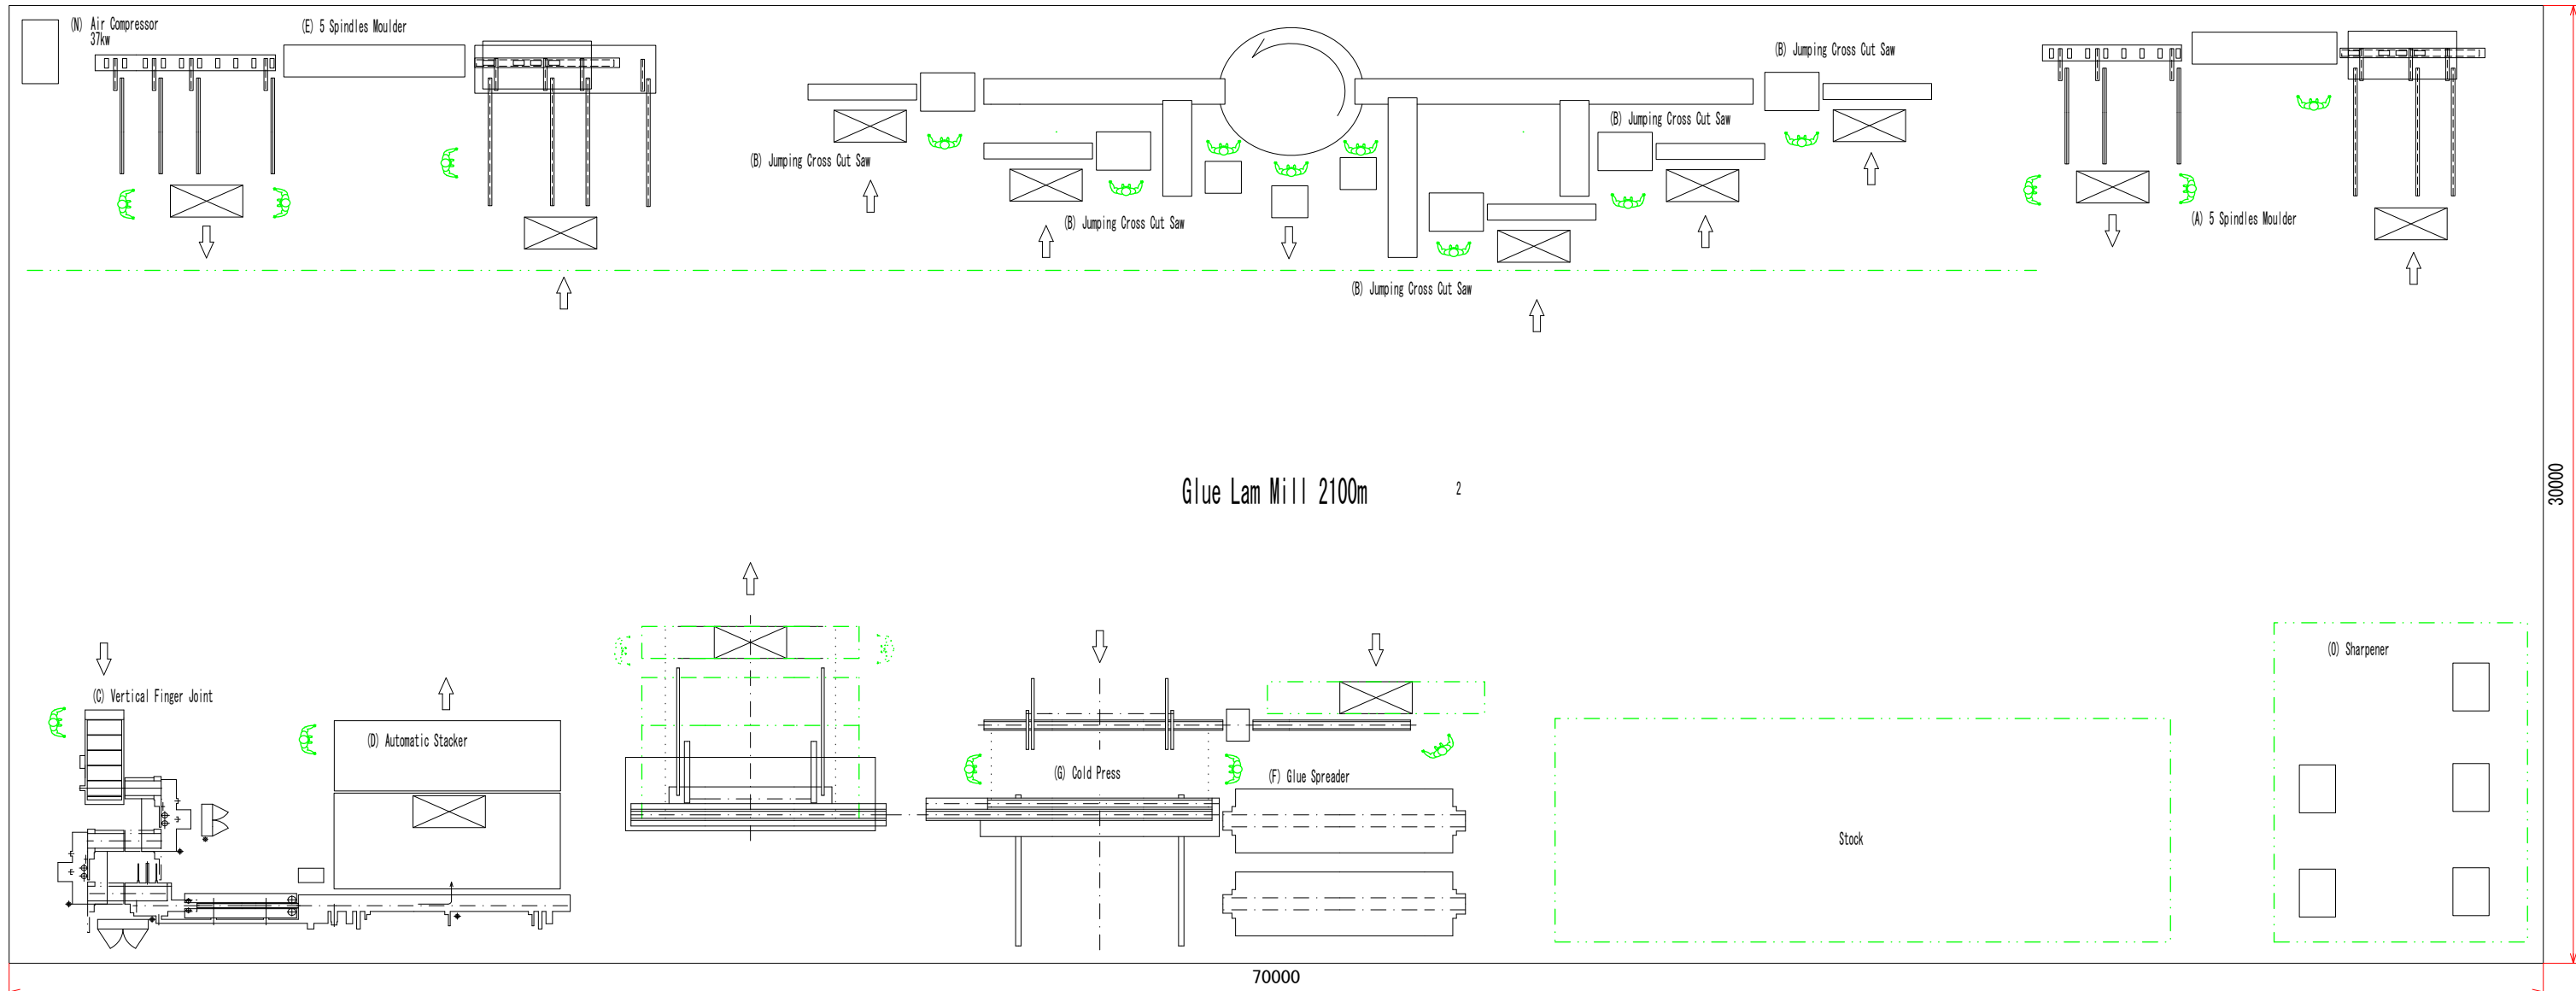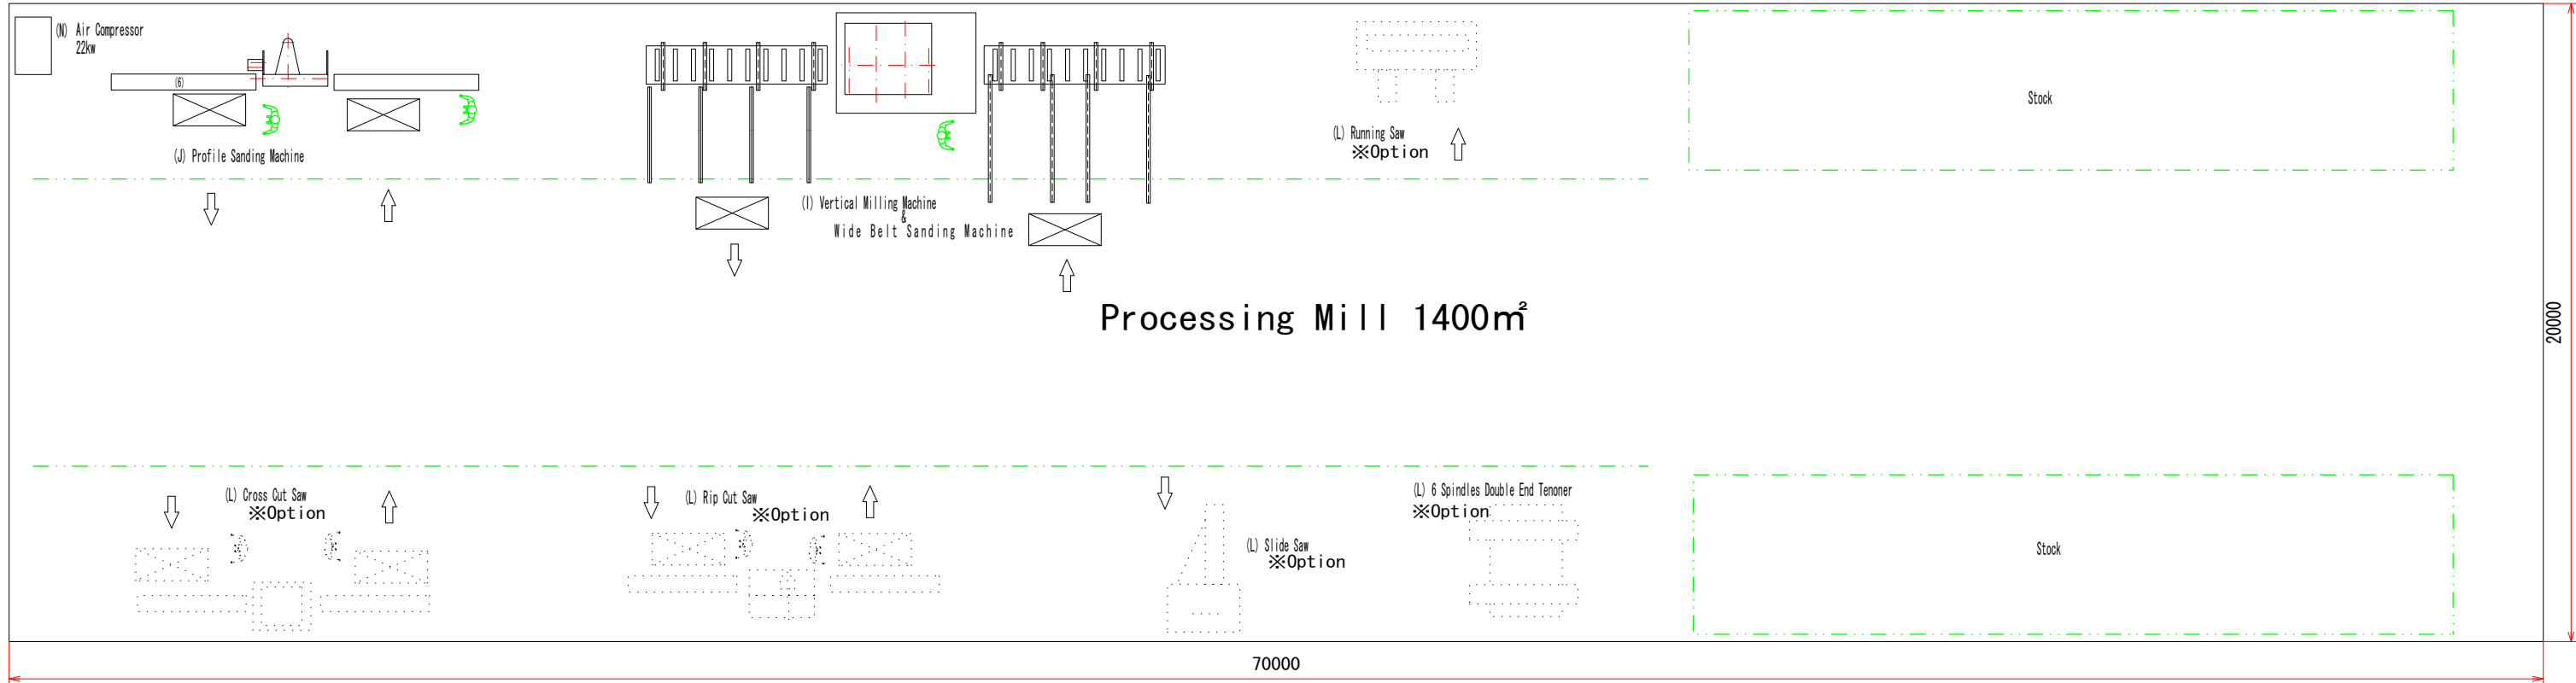

Scale 1:100